






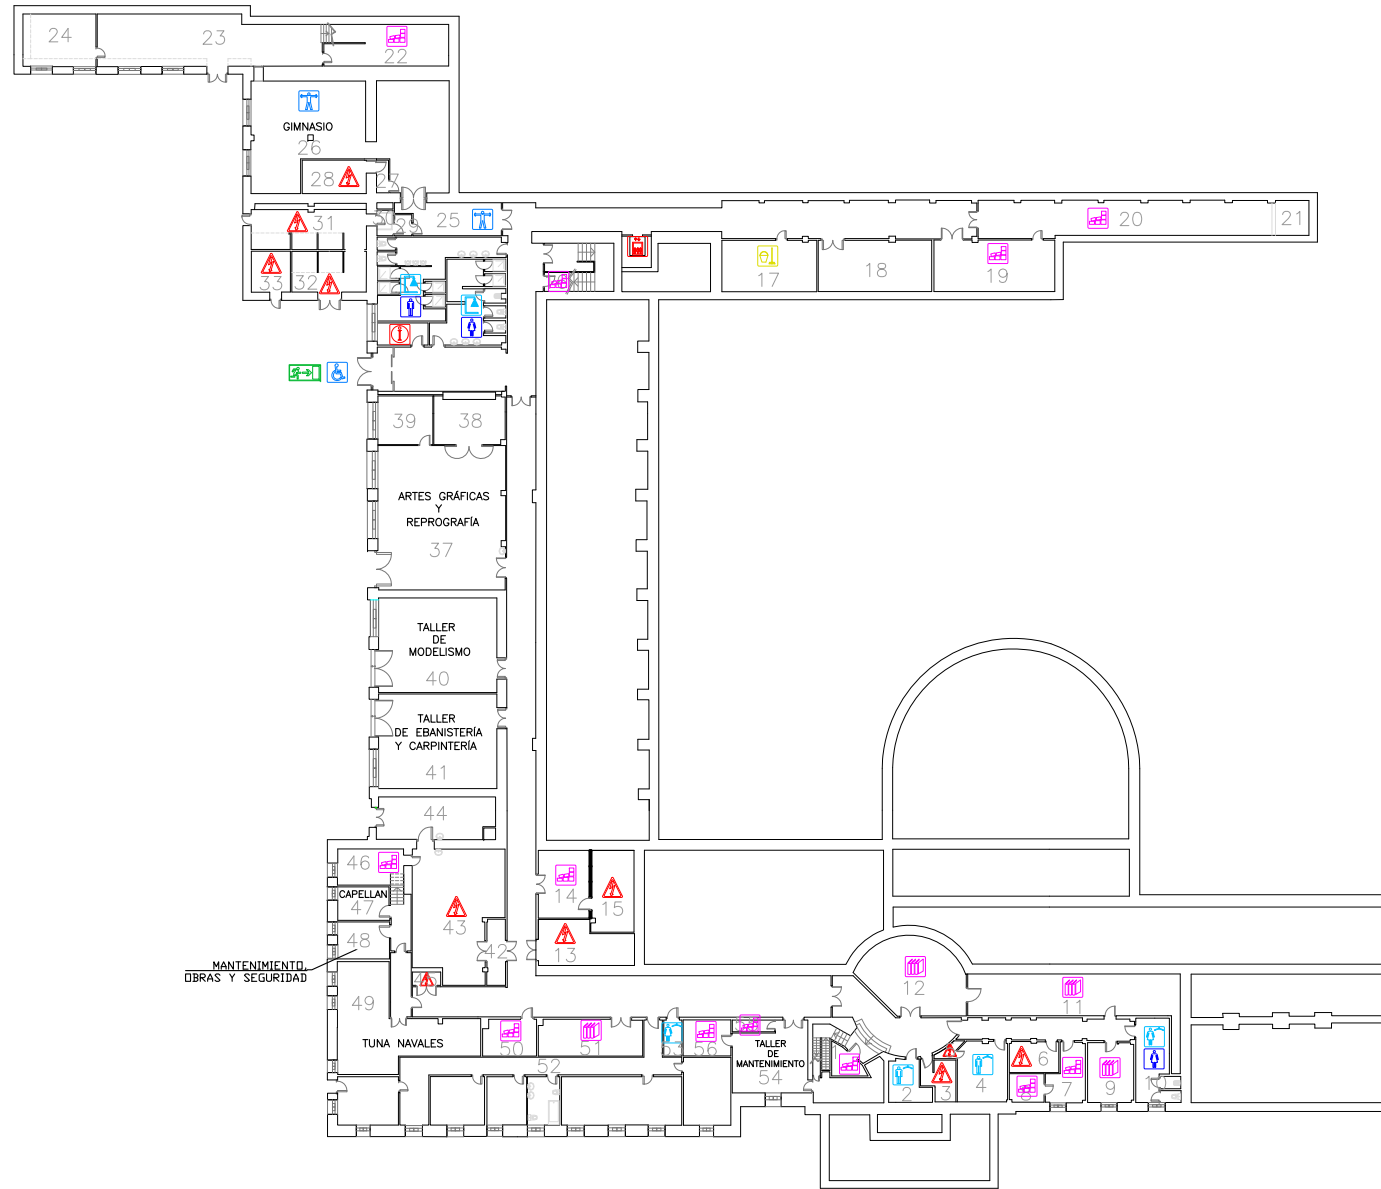


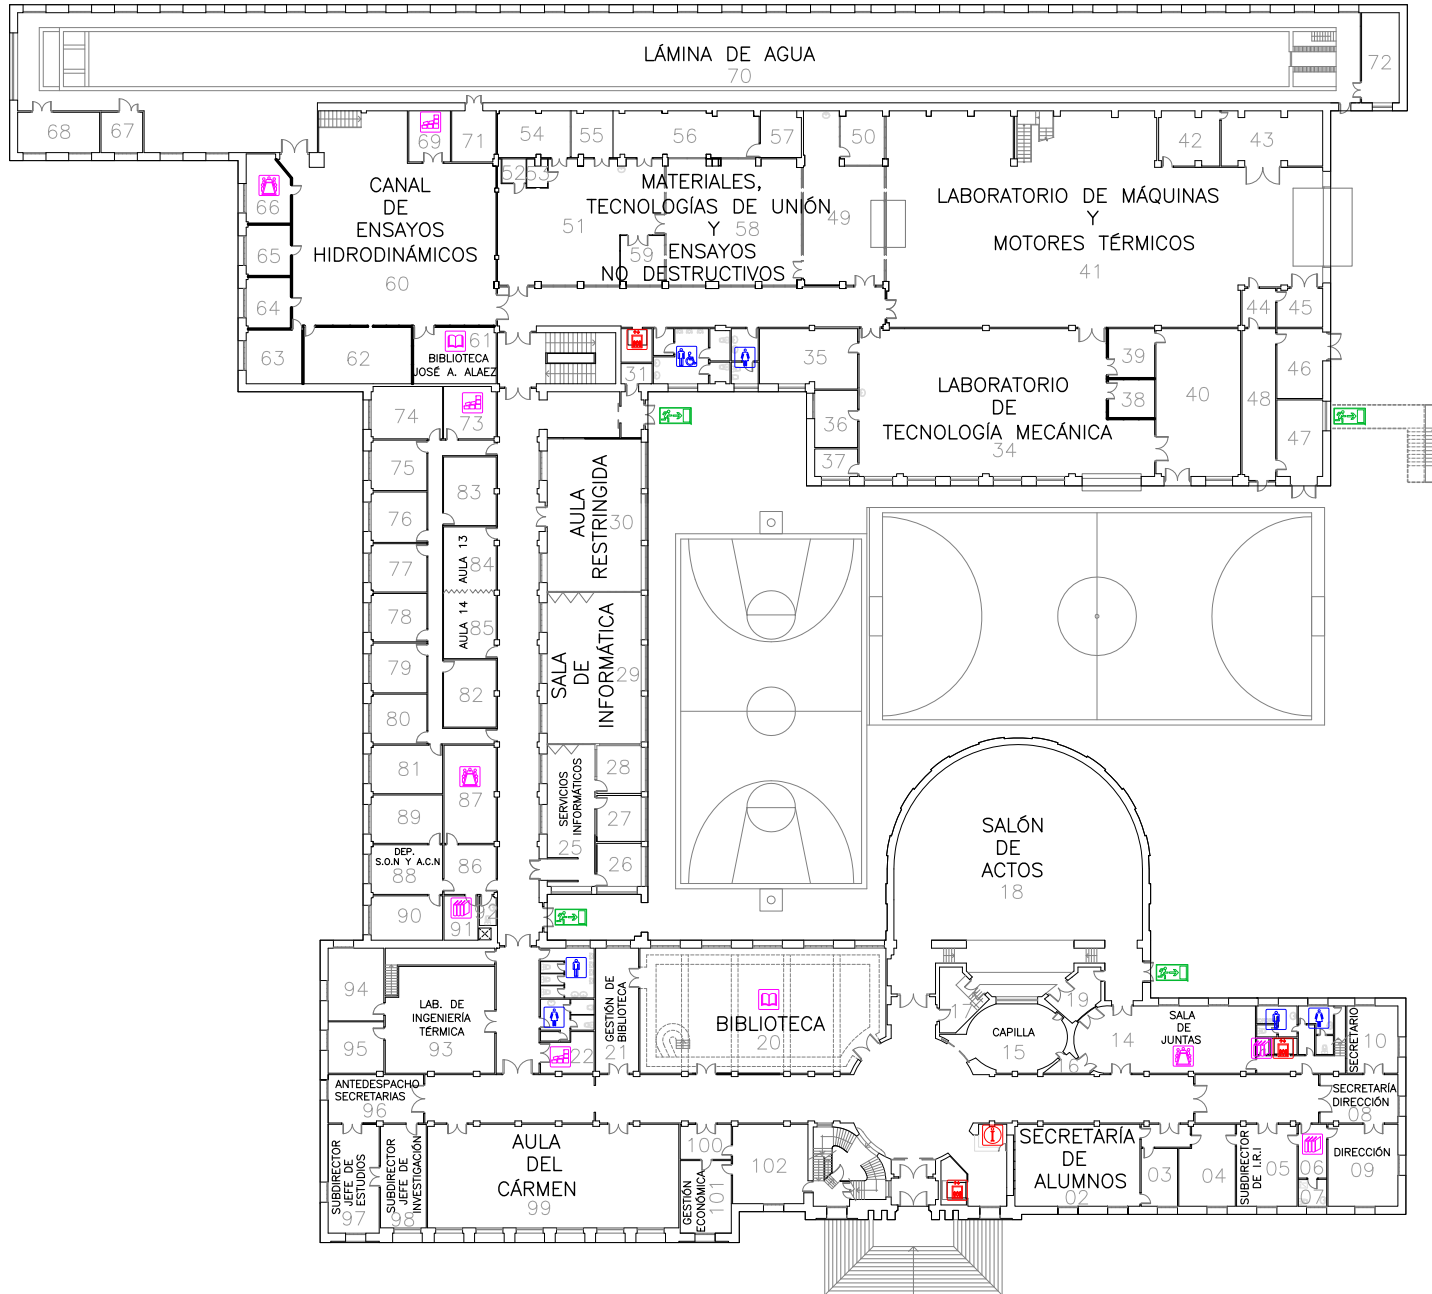
PLANTA BAJA













LEYENDA

-  ALMACÉN
-  ARCHIVO
-  ASCENSOR
-  ASEO CABALLEROS
-  ASEO SEÑORAS
-  VESTUARIO CABALLEROS
-  VESTUARIO SEÑORAS
-  INFORMACIÓN
-  CUARTO DE LIMPIEZA
-  DUCHAS
-  GIMNASIO
-  ACCESO PMR
-  PELIGRO ELÉCTRICO
-  SALIDA DE EMERGENCIA


PLANTA PRINCIPAL









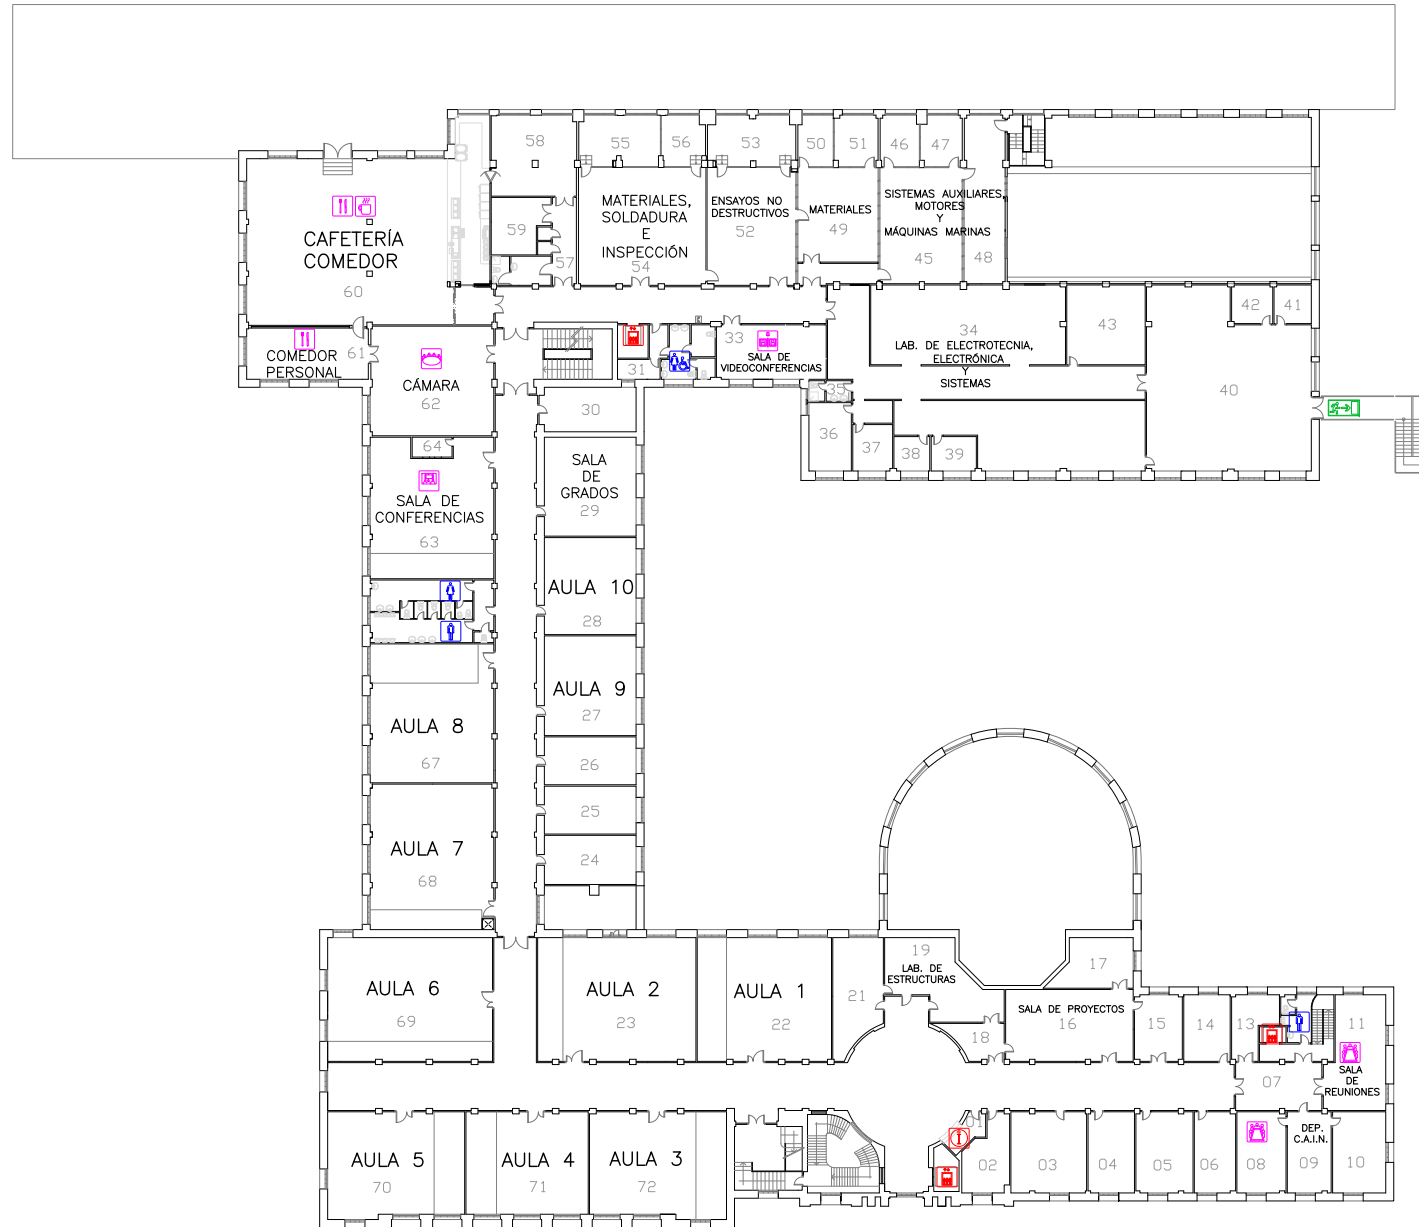





LEYENDA

-  ALMACÉN
-  ARCHIVO
-  ASCENSOR
-  ASEO CABALLEROS
-  ASEO SEÑORAS
-  ASEO CABALLEROS PMR
-  BIBLIOTECA
-  INFORMACIÓN
-  SALA DE REUNIONES
-  SALIDA DE EMERGENCIA


PLANTA PRIMERA







LEYENDA

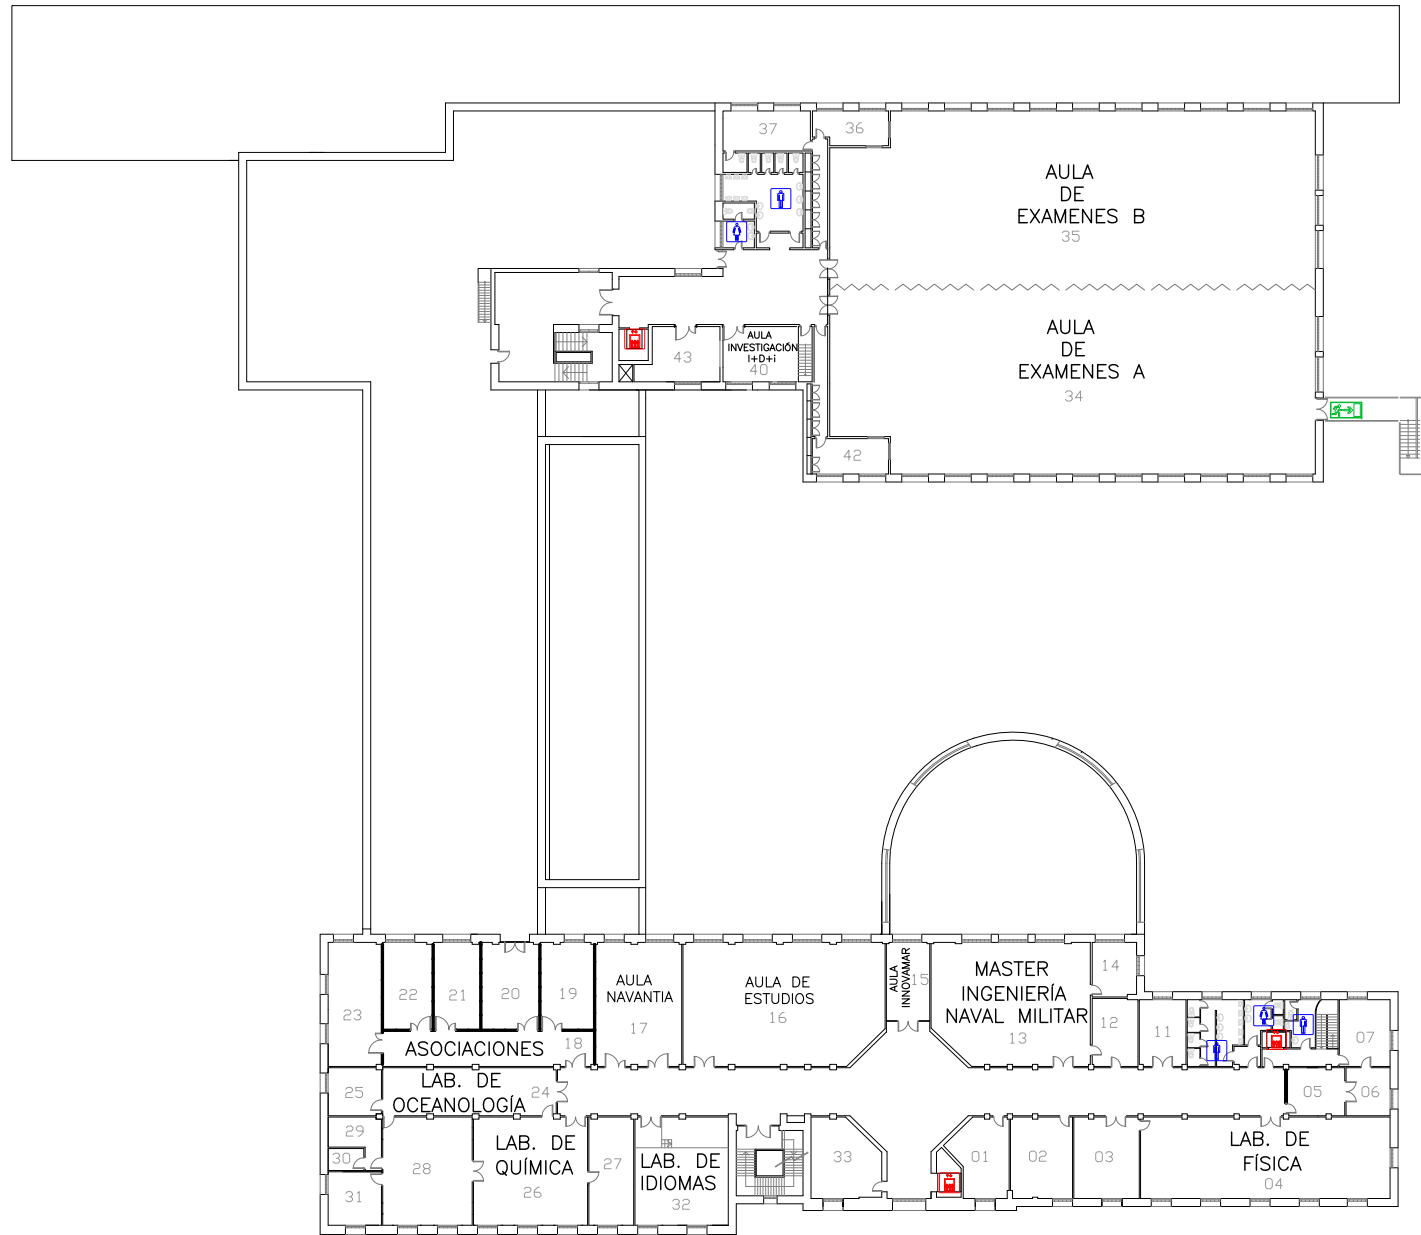-  ASCENSOR
-  ASEO CABALLEROS
-  ASEO SEÑORAS
-  ASEO SEÑORAS PMR
-  CAFETERIA
-  COMEDOR
-  INFORMACIÓN
-  SALA DE REUNIONES
-  SALA DE VIDEOCONFERENCIAS
-  CÁMARA
-  SALA DE CONFERENCIAS
-  SALIDA DE EMERGENCIA

PLANTA SEGUNDA



LEYENDA

-  ASCENSOR
-  ASEO CABALLEROS
-  ASEO SEÑORAS
-  SALIDA DE EMERGENCIA

PLANTA TERCERA

